


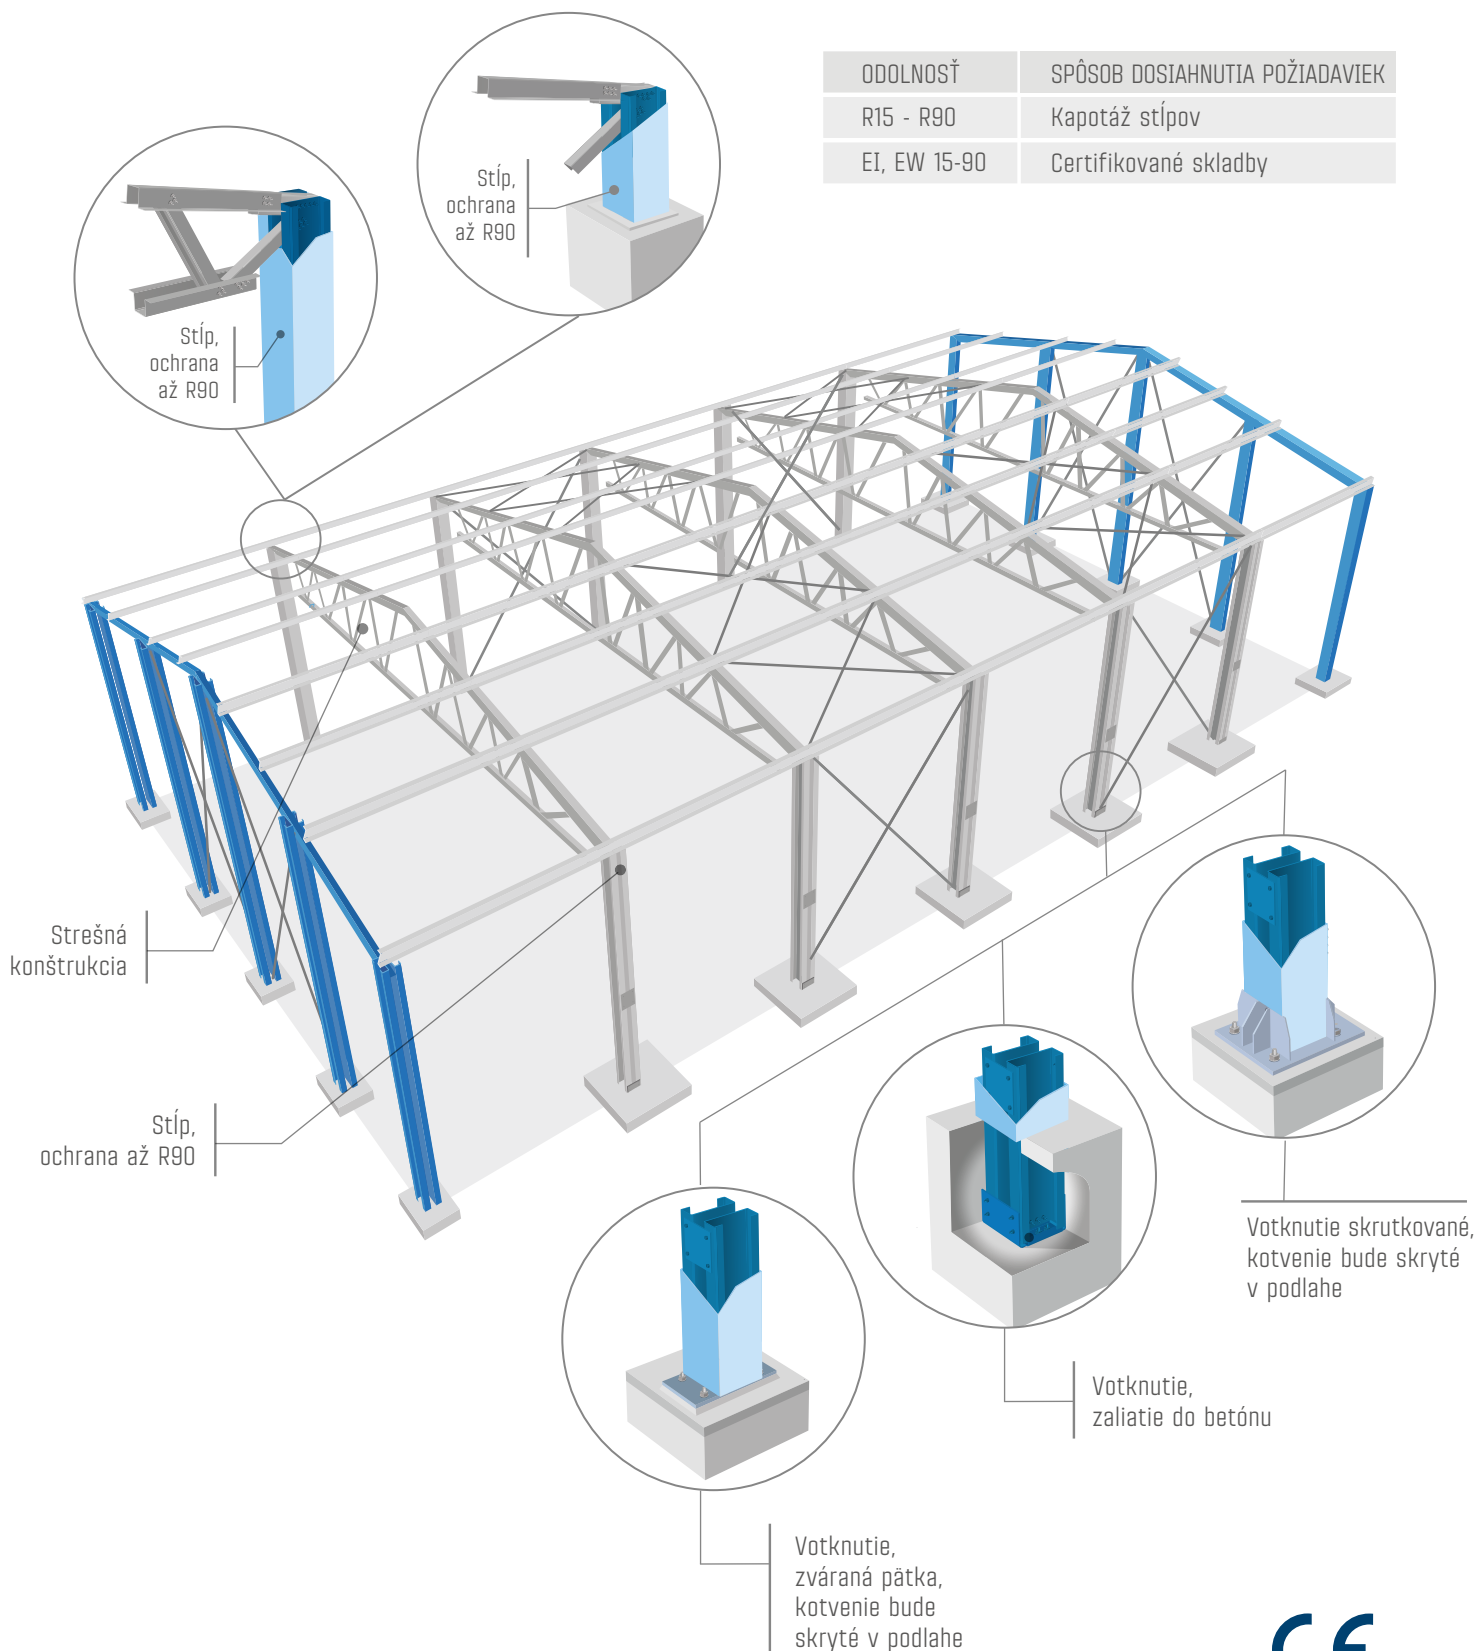

## POŽIARNA ODOLNOSŤ stien - ochrana konštrukcie\*

ODOLNOSŤ	SPÔSOB DOSIAHNUTIA POŽIADAVIEK
R15 - R90	Kapotáž stĺpov
EI, EW 15-90	Certifikované skladyby



\* strecha bez požiadaviek na požiarnu ochranu, steny stoja aj po prehorení strechy