


STENA - TYP 4F izolácia stien - skladané opláštenie

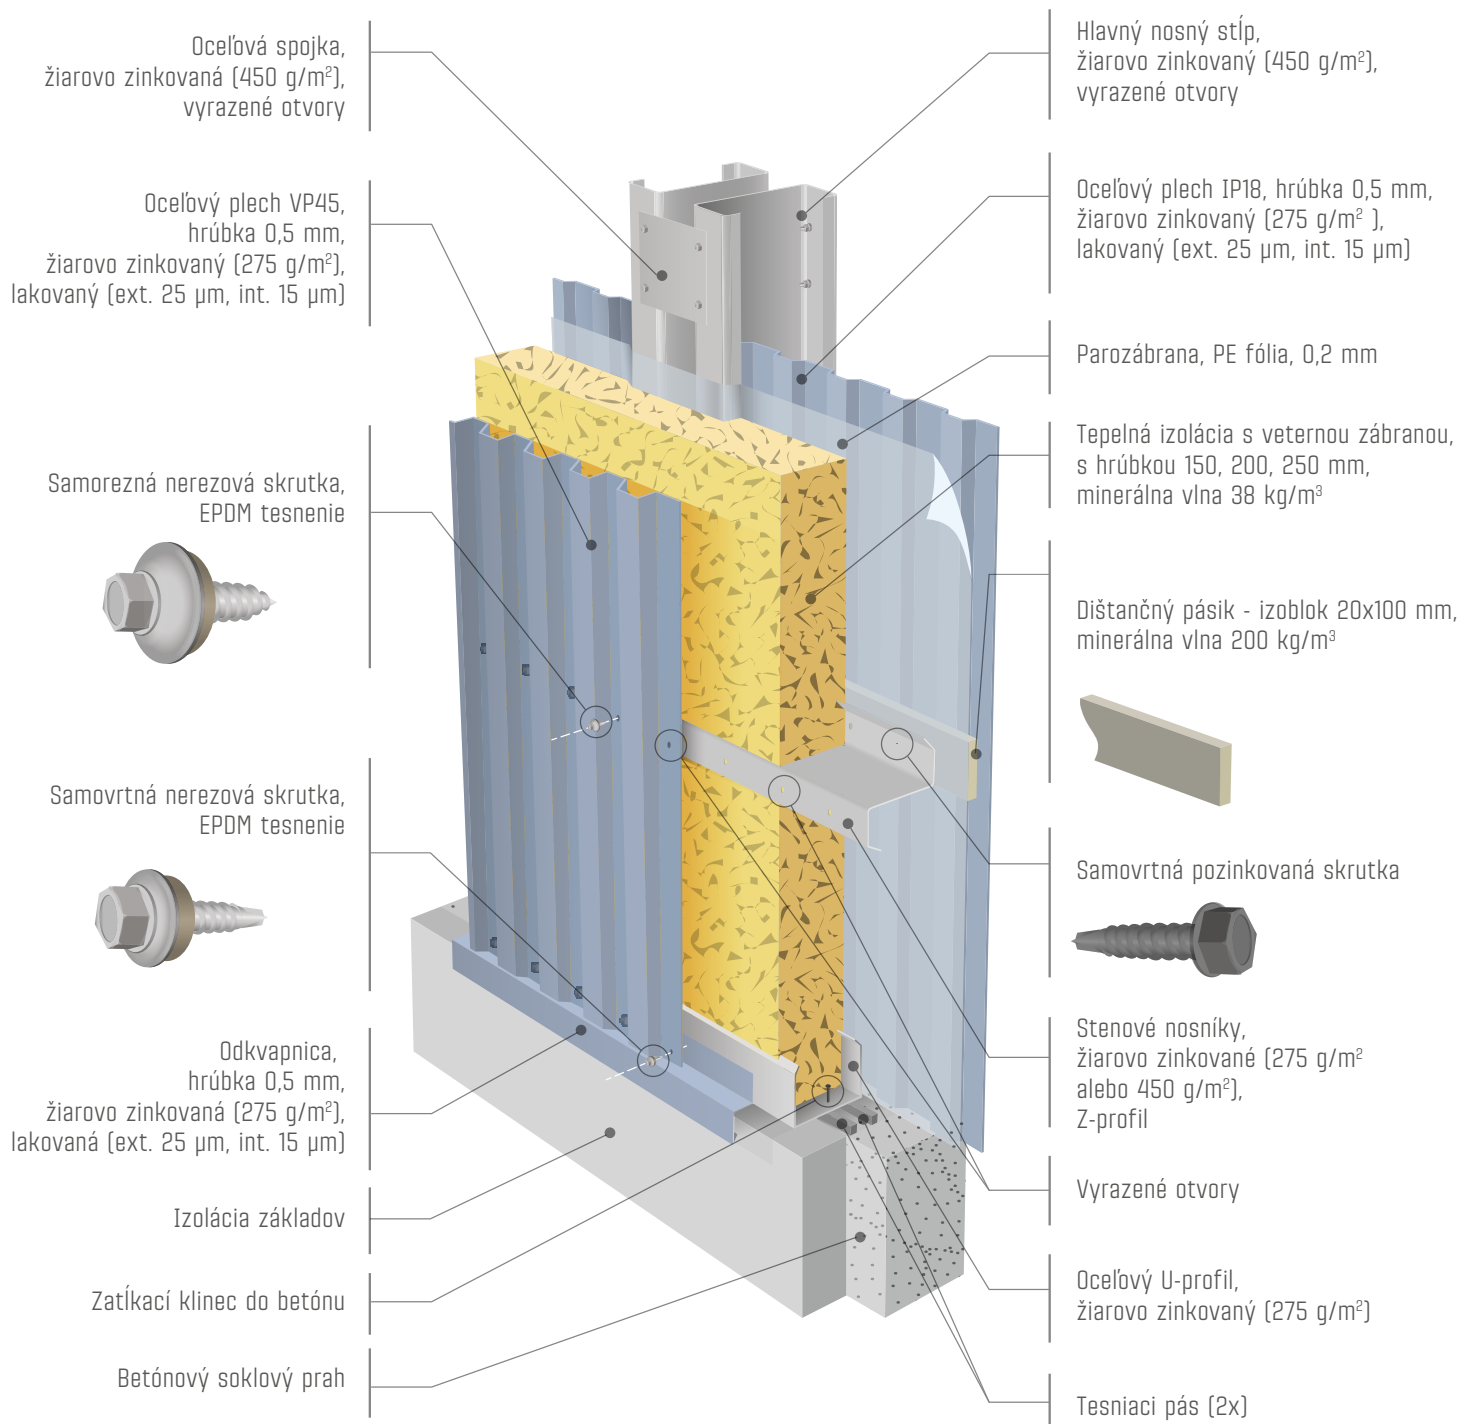

HRÚBKA IZOLÁCIE (mm)	SÚČINITEL PRESTUPU TEPLA U (W/Km ²)	POŽADOVANÉ HODNOTY U _n PODĽA VNÚTORNEJ NÁVRHOVEJ TEPLoty		
		14°C (U _n = 0,32)	16°C (U _n = 0,27)	18°-22°C (U _n = 0,20)
150	U = 0,30	vyhovuje	-	-
200	U = 0,23	vyhovuje	vyhovuje	-
250	U = 0,18	vyhovuje	vyhovuje	vyhovuje

Pozn.: Pri výpočte súčiniteľa prestupu tepla boli zohľadnené systémové tepelné mosty.
Výplň - minerálna vlna $\lambda = 0,039$ W/mK, $\rho = 50-90$ kg/m³

LLENTAB

WWW.LLENTAB.SK



CZ0757 VONDRÁČEK

VEĽKOSŤ HALY	5 370 m ²	VÝŠKA	8.3 m
KATEGÓRIA	Skladová hala	DĹŽKA	157.0 m
IZOLÁCIA	Áno	ŠÍRKA	34.2 m
SKLON STRECHY	4°	KRAJINA	Česká republika
		MESTO	Háje