


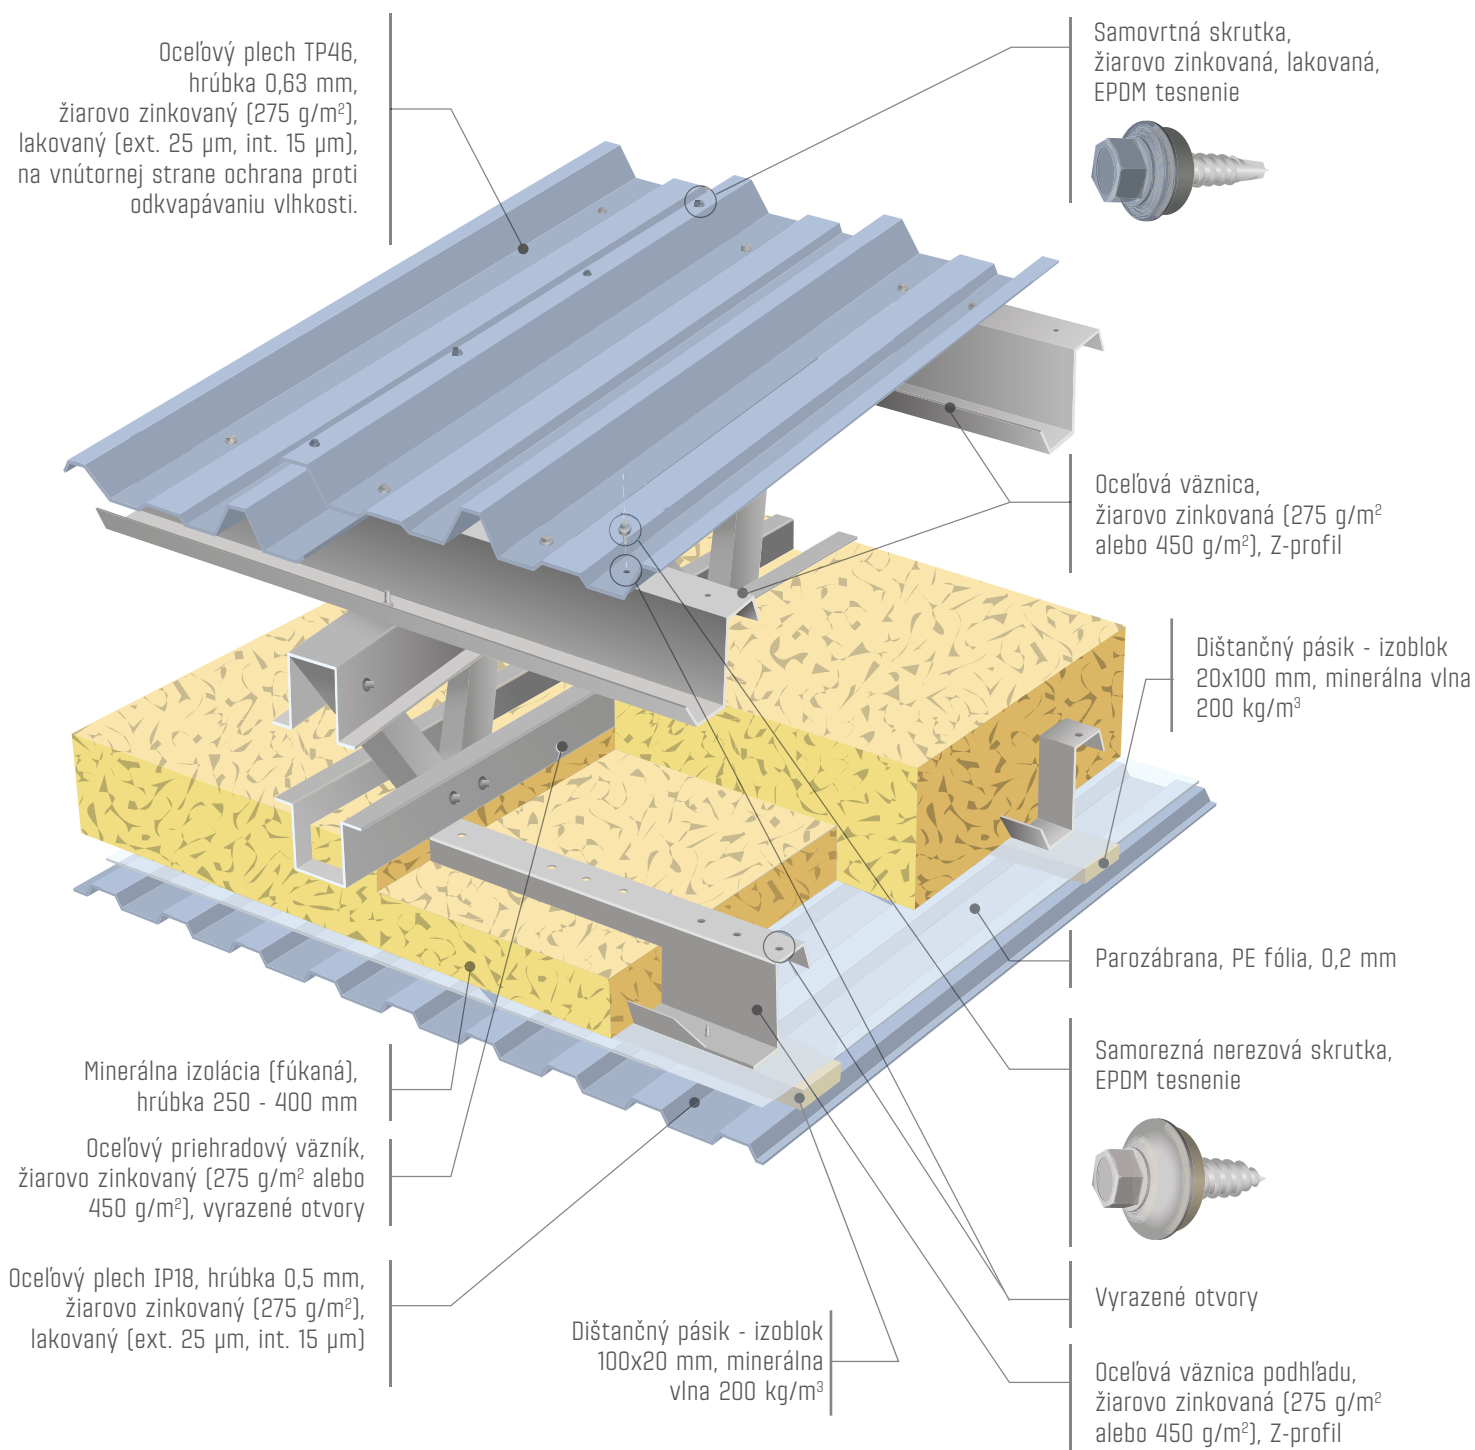

STRECHA - TYP 2LF

izolácia strechy - skladané opláštenie



HRÚBKA IZOLÁCIE [mm]	SÚČINITEL PRESTUPU TEPLA U [W/Km ²]	POŽADOVANÉ HODNOTY U _n PODĽA VNÚTORNEJ NÁVRHOVEJ TEPLoty		
		14°C (U _n = 0,26)	16°C (U _n = 0,21)	18°-22°C (U _n = 0,16)
250	U = 0,16	vyhovuje	vyhovuje	vyhovuje
300	U = 0,13	vyhovuje	vyhovuje	vyhovuje
350	U = 0,11	vyhovuje	vyhovuje	vyhovuje

Pozn.: Pri výpočte súčiniteľa prestupu tepla boli zohľadnené systémové tepelné mosty.
Výplň - minerálna vata $\lambda = 0,040$ W/mK, $\rho = 50-90$ kg/m³.

LLENTAB

WWW.LLENTAB.SK

CZ0831 TŘÍDÍRNA VAJEC

VELKOST' HALY	7 904 m ²
KATEGÓRIA	Pol'nohospodárska hala
IZOLÁCIA	Áno
SKLON STRECHY	7°
VÝŠKA	4.6 m
DÍŽKA	104.0 m
ŠÍRKA	76.0 m
KRAJINA	Česká republika
MESTO	Vejprnice