




STRECHA - TYP 7W

izolácia strechy - PUR / PIR / IPN sendvičové panely

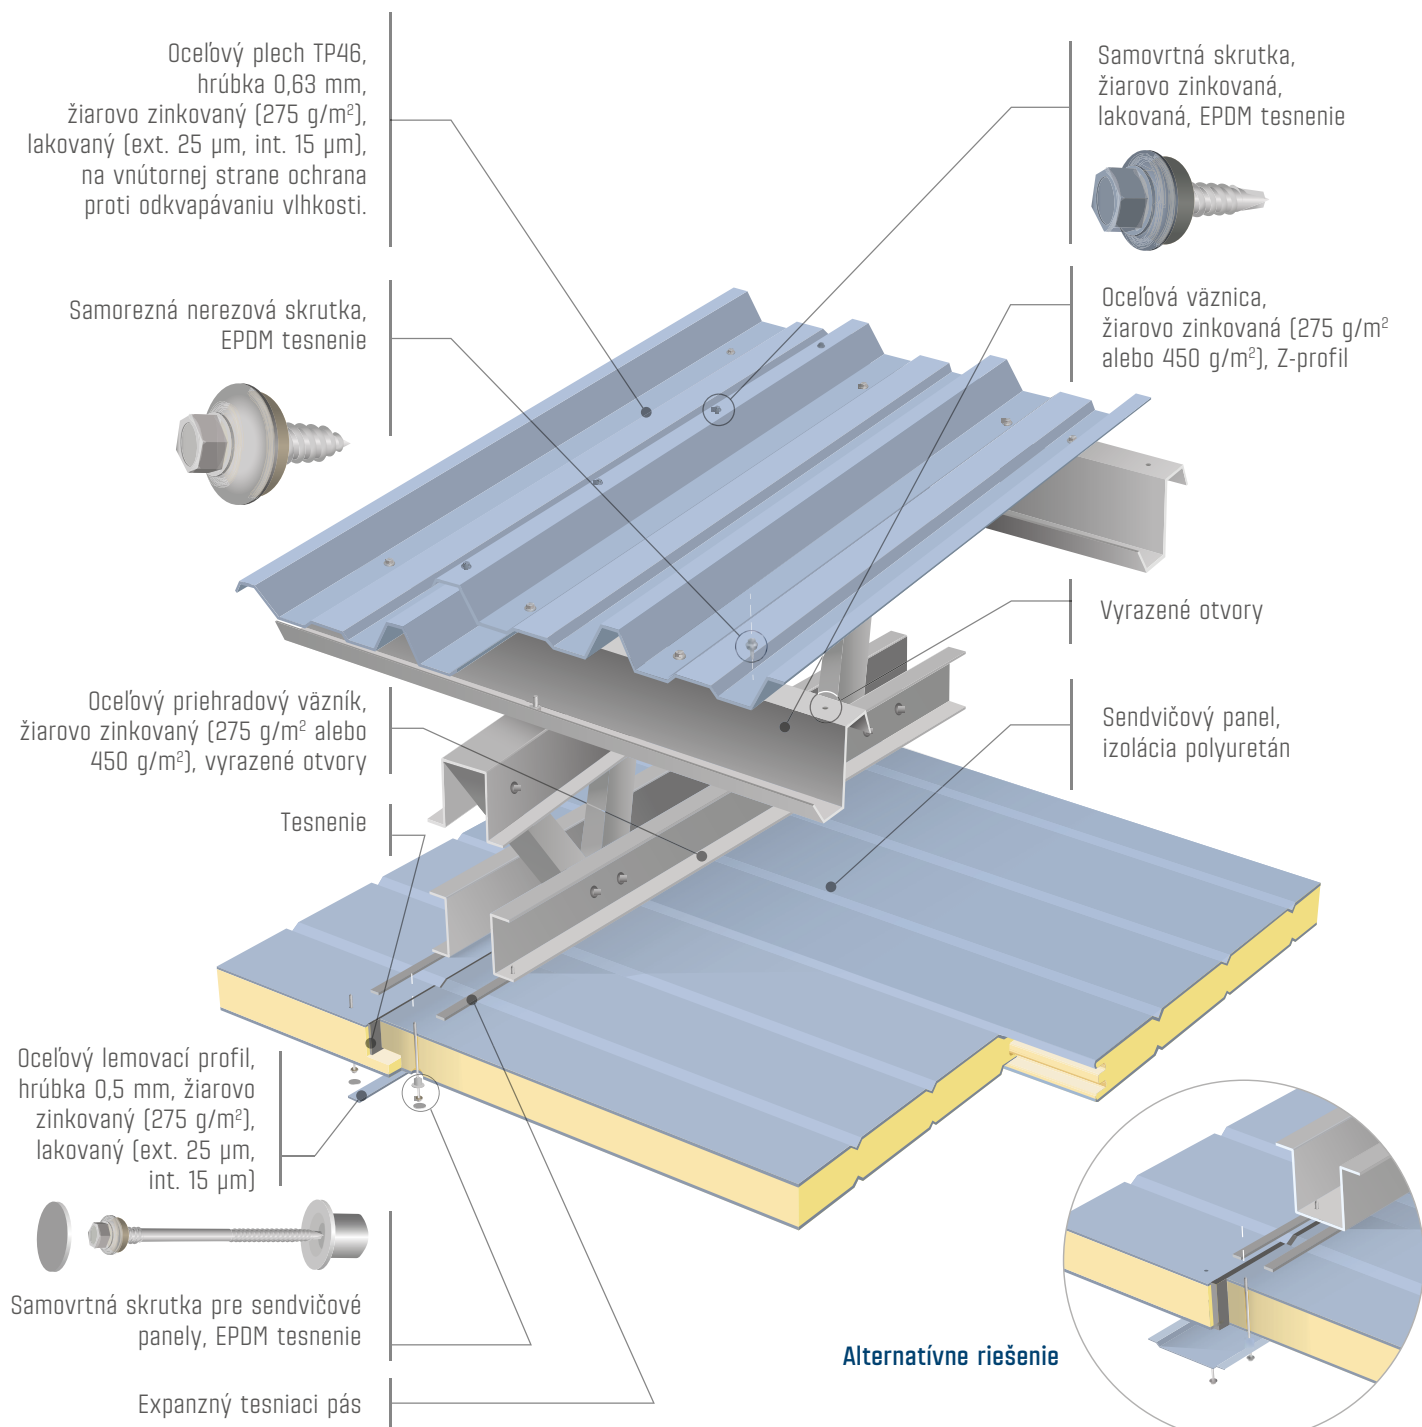

ORIENTAČNÁ TABUĽKA HODNÔT PRE PANEĽY - VÝPLŇ PUR / PIR / IPN

HRÚBK IZOLÁCIE (mm)	SÚČINITEL PRESTUPU TEPLA U (W/Km ²)	POŽADOVANÉ HODNOTY U _n PODĽA VNÚTORNEJ NÁVRHOVEJ TEPLoty		
		14°C (U _n = 0,26)	16°C (U _n = 0,21)	18°-22°C (U _n = 0,16)
100	U = 0,22	vyhovuje	-	-
120	U = 0,19	vyhovuje	vyhovuje	-
150	U = 0,15	vyhovuje	vyhovuje	vyhovuje
200	U = 0,11	vyhovuje	vyhovuje	vyhovuje

Pozn.: Výplň - IPN $\lambda = 0,024$ W/mK, $\rho = 37$ kg/m³.

LLENTAB

WWW.LLENTAB.SK

CZ0482 FROSTFOOD

VEĽKOSŤ HALY	873 m ²
KATEGÓRIA	Výrobná hala
IZOLÁCIA	Áno
SKLON STRECHY	11°
VÝŠKA	11,5 m
DĽŽKA	378 m
ŠÍRKA	23,1 m
KRAJINA	Česká republika
MESTO	Rokytnice