


## STENA - TYP 0 neizolovaná

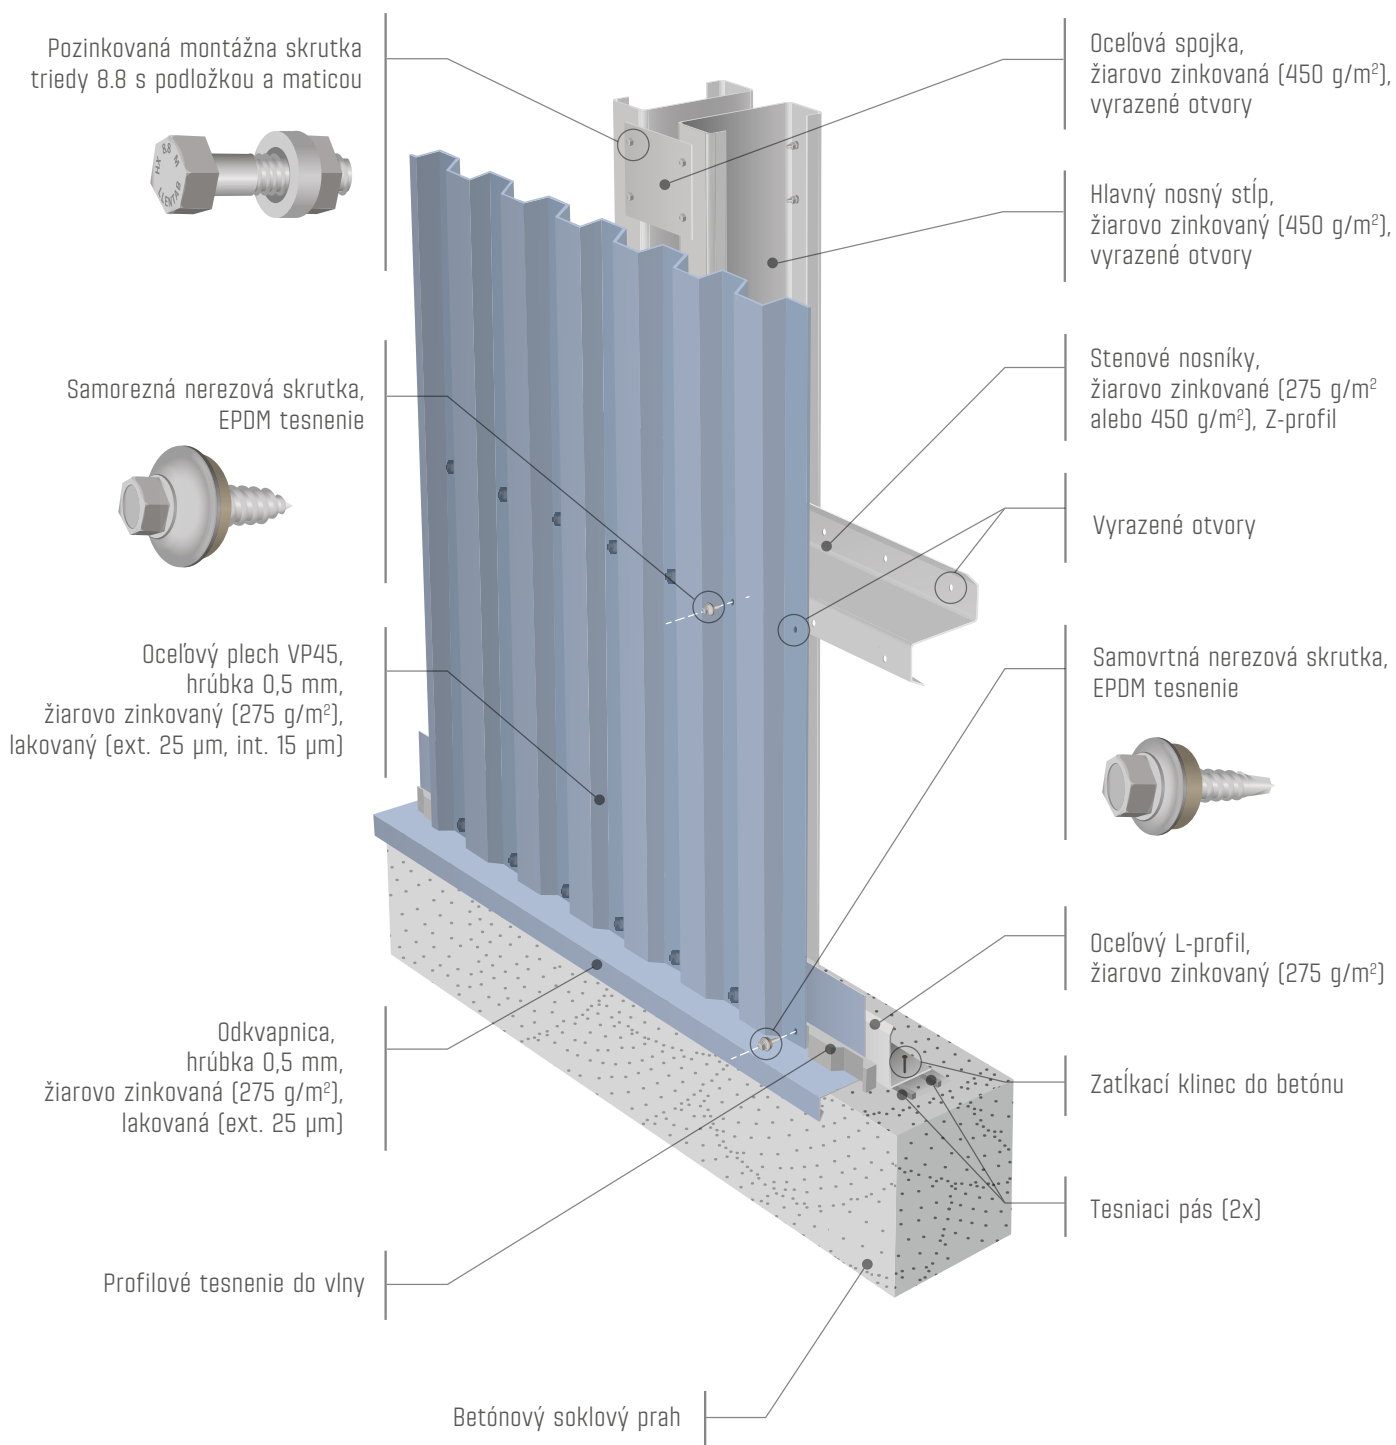

# LLENTAB

WWW.LLENTAB.SK

## CZ0712 SKLAD HNOJIV

VEĽKOSŤ HALY	1 348 m <sup>2</sup>
KATEGÓRIA	Polnohospodárska hala
IZOLÁCIA	Nie
SKLON STRECHY	11°
VÝŠKA	5.8 m
DĺŽKA	66.1 m
ŠÍRKA	20.4 m
KRAJINA	Česká republika
MESTO	Hostouň