




STENA - TYP 6W

izolácia stien - PUR / PIR / IPN sendvičové panely (vertikálne kladené z vnútornej strany)

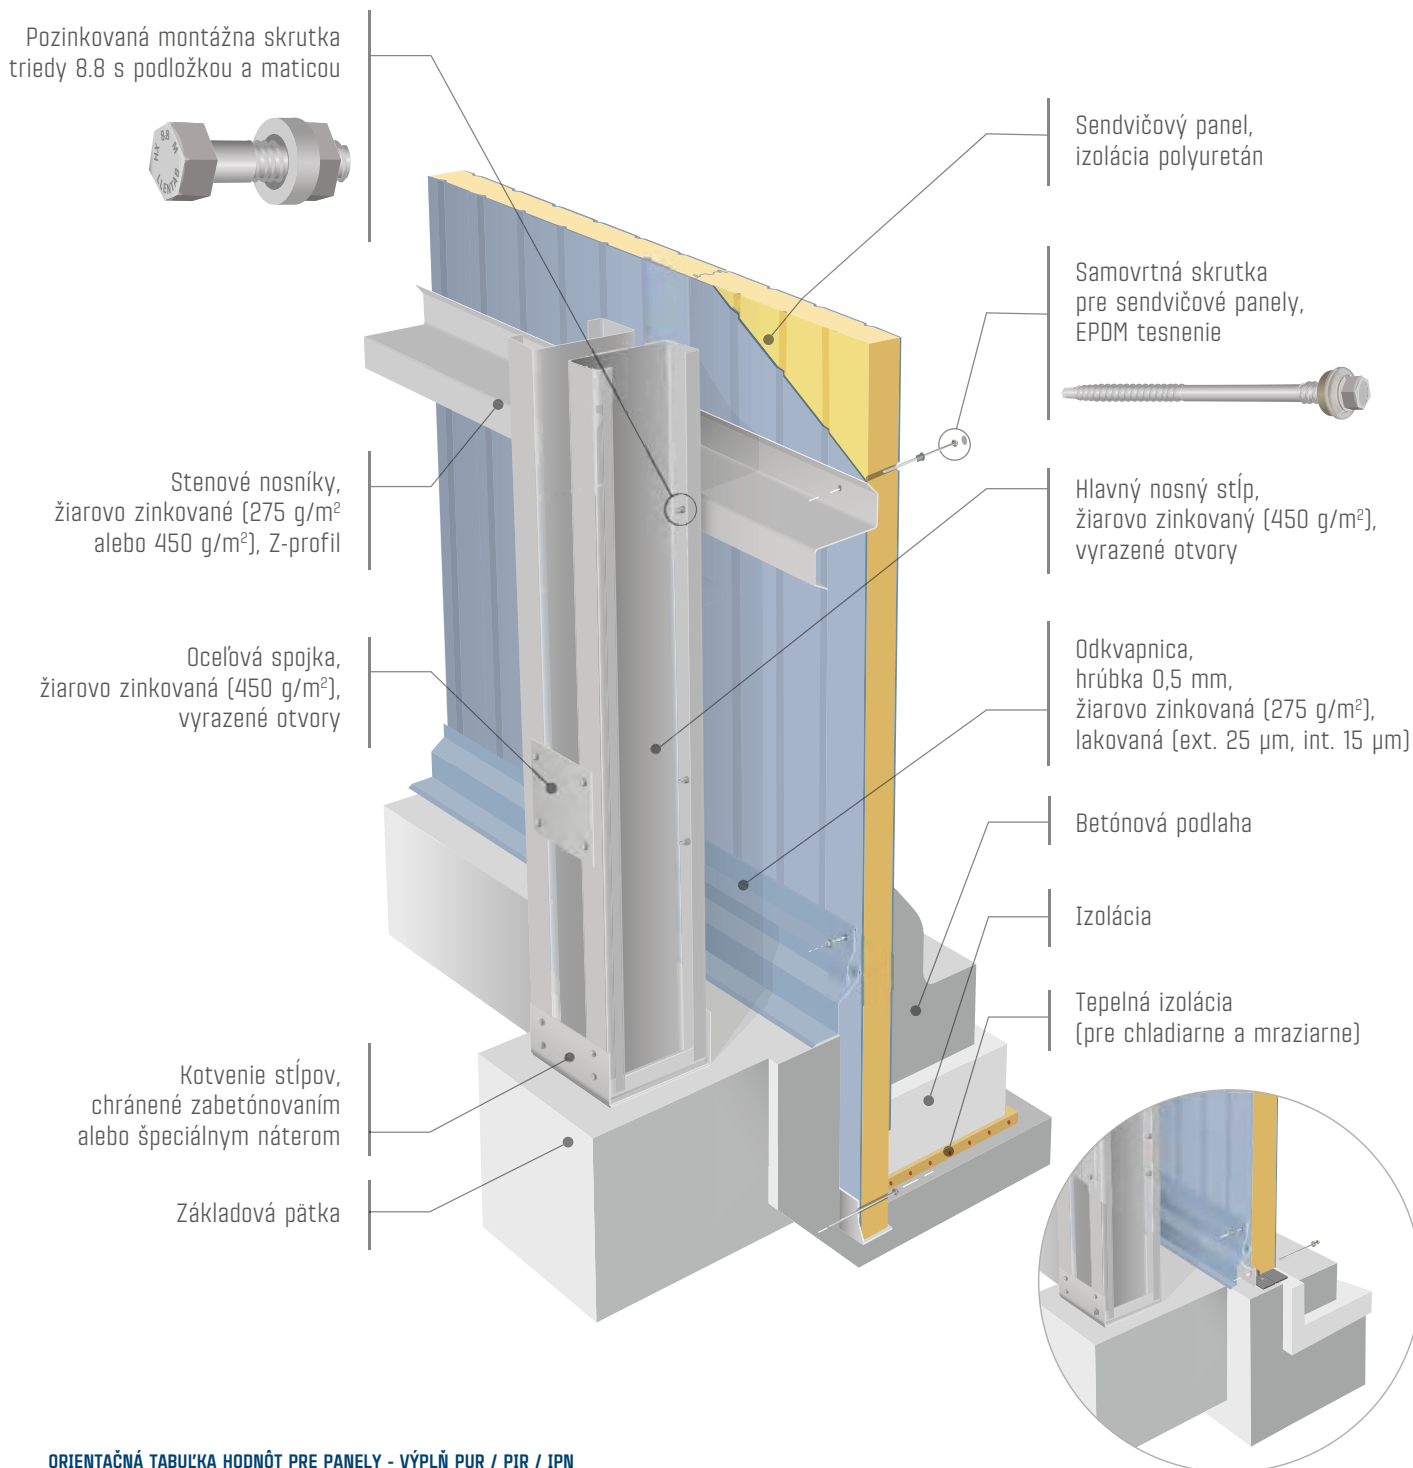

ORIENTAČNÁ TABUĽKA HODNÔT PRE PANELY - VÝPLŇ PUR / PIR / IPN

HRÚBKA IZOLÁCIE (mm)	SÚČINITEL PRESTUPU TEPLA U (W/Km ²)	POŽADOVANÉ HODNOTY U_n PODĽA VNÚTORNEJ NÁVRHOVEJ TEPLoty		
		14°C ($U_n = 0,32$)	16°C ($U_n = 0,27$)	18°-22°C ($U_n = 0,20$)
100	U = 0,22	vyhovuje	vyhovuje	-
120	U = 0,19	vyhovuje	vyhovuje	vyhovuje
150	U = 0,15	vyhovuje	vyhovuje	vyhovuje
200	U = 0,11	vyhovuje	vyhovuje	vyhovuje

Pozn.: Výplň - IPN $\lambda = 0,024$ W/mK, $\rho = 37$ kg/m³.

Alternatívne riešenie

LLENTAB

WWW.LLENTAB.SK

CZ0482 FROSTFOOD

VEĽKOSŤ HALY	873 m ²
KATEGÓRIA	Výrobná hala
IZOLÁCIA	Áno
SKLON STRECHY	11°
VÝŠKA	11.5 m
DĽŽKA	378 m
ŠÍRKA	23.1 m
KRAJINA	Česká republika
MESTO	Rokytnice