




STRECHA - TYP 6

izolácia strechy - PUR / PIR / IPN sendvičové panely

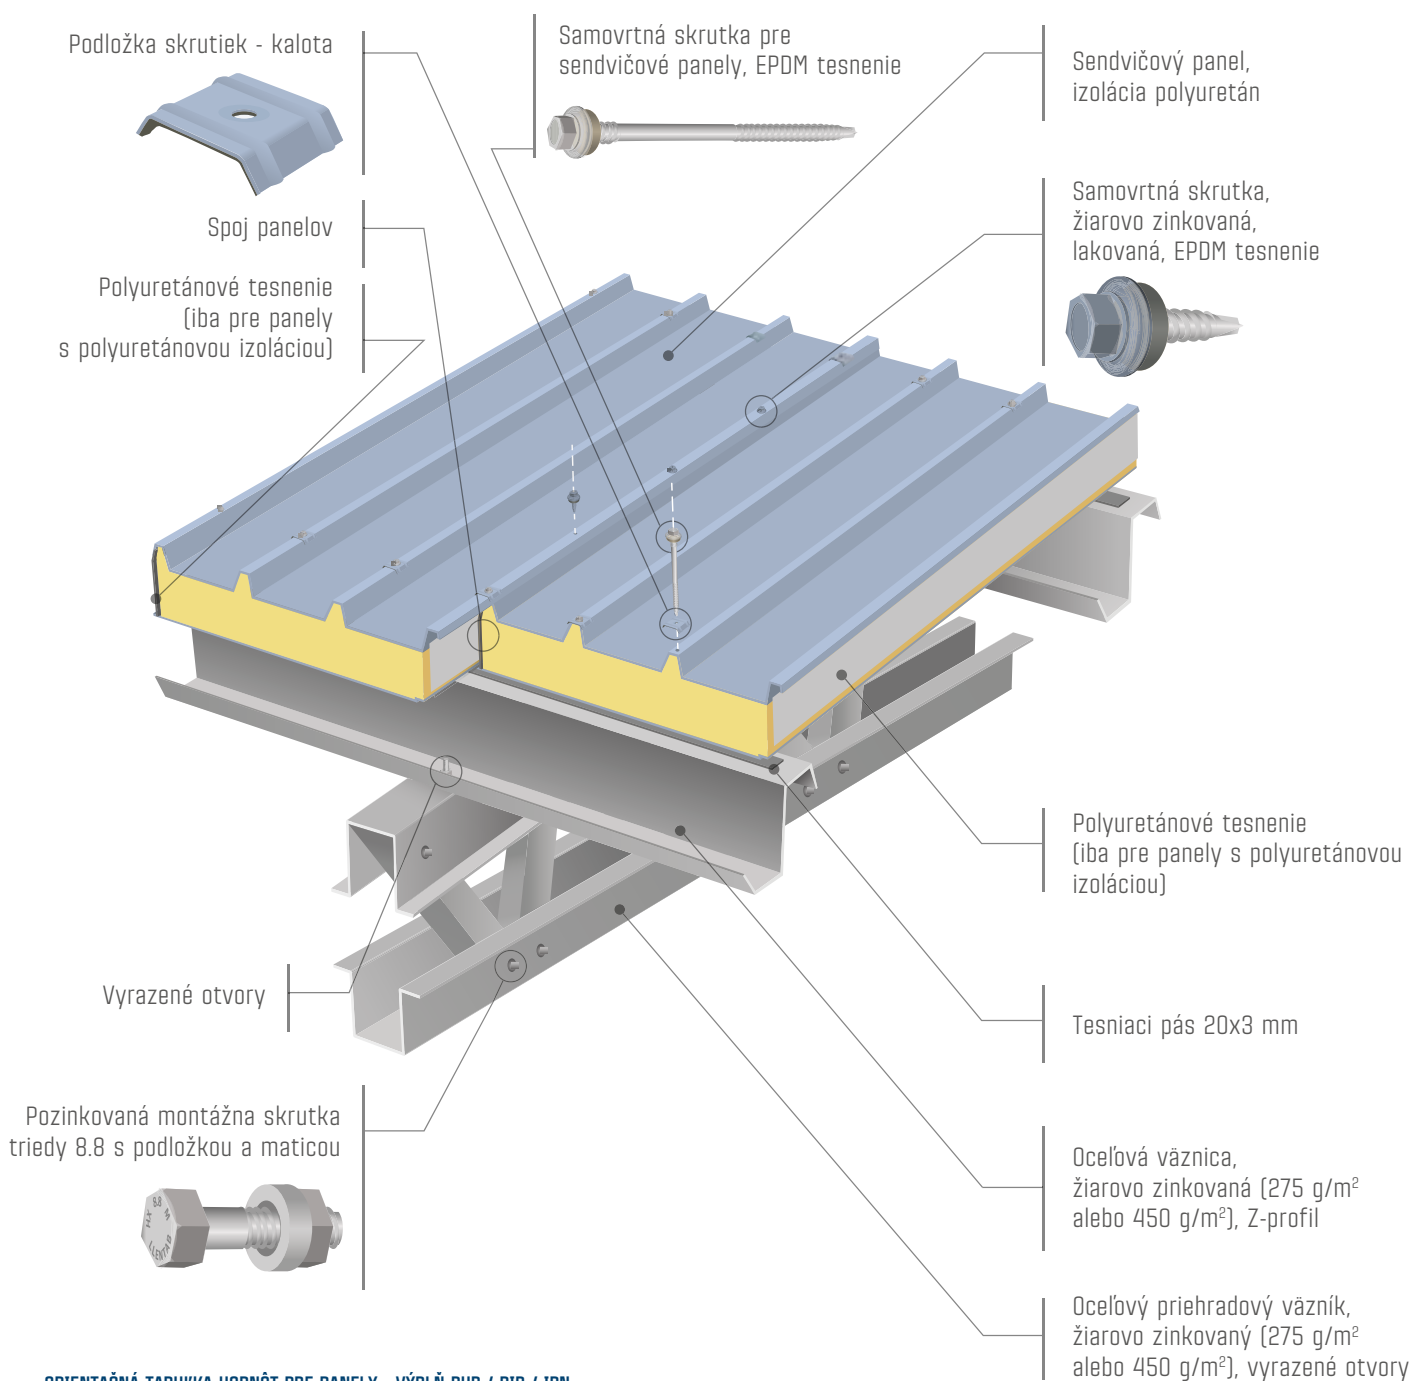

ORIENTAČNÁ TABUĽKA HODNÔT PRE PANELY - VÝPLŇ PUR / PIR / IPN

HRÚBKA IZOLÁCIE (mm)	SÚČINITEL PRESTUPU TEPLA U (W/Km ²)	POŽADOVANÉ HODNOTY U _n PODĽA VNÚTORNEJ NÁVRHOVEJ TEPLoty		
		14°C (U _n = 0,26)	16°C (U _n = 0,21)	18°-22°C (U _n = 0,16)
80	U = 0,25	vyhovuje	-	-
100	U = 0,21	vyhovuje	vyhovuje	-
120	U = 0,16	vyhovuje	vyhovuje	vyhovuje
160	U = 0,13	vyhovuje	vyhovuje	vyhovuje

Pozn.: Výplň - IPN $\lambda = 0,024$ W/mK, $\rho = 37$ kg/m³.

LLENTAB

WWW.LLENTAB.SK

CZ0713 AUTOSALON MŇUK

VEĽKOSŤ HALY	333 m ²
KATEGÓRIA	Predajná hala
IZOLÁCIA	Áno
SKLON STRECHY	4°
VÝŠKA	5.0 m
DĺŽKA	31.1 m
ŠÍRKA	10.7 m
KRAJINA	Česká republika
MESTO	Vysoké Mýto